


『オーシャンビュー平野上町1丁目・㊀号地』

<3階建てプラン>

1F

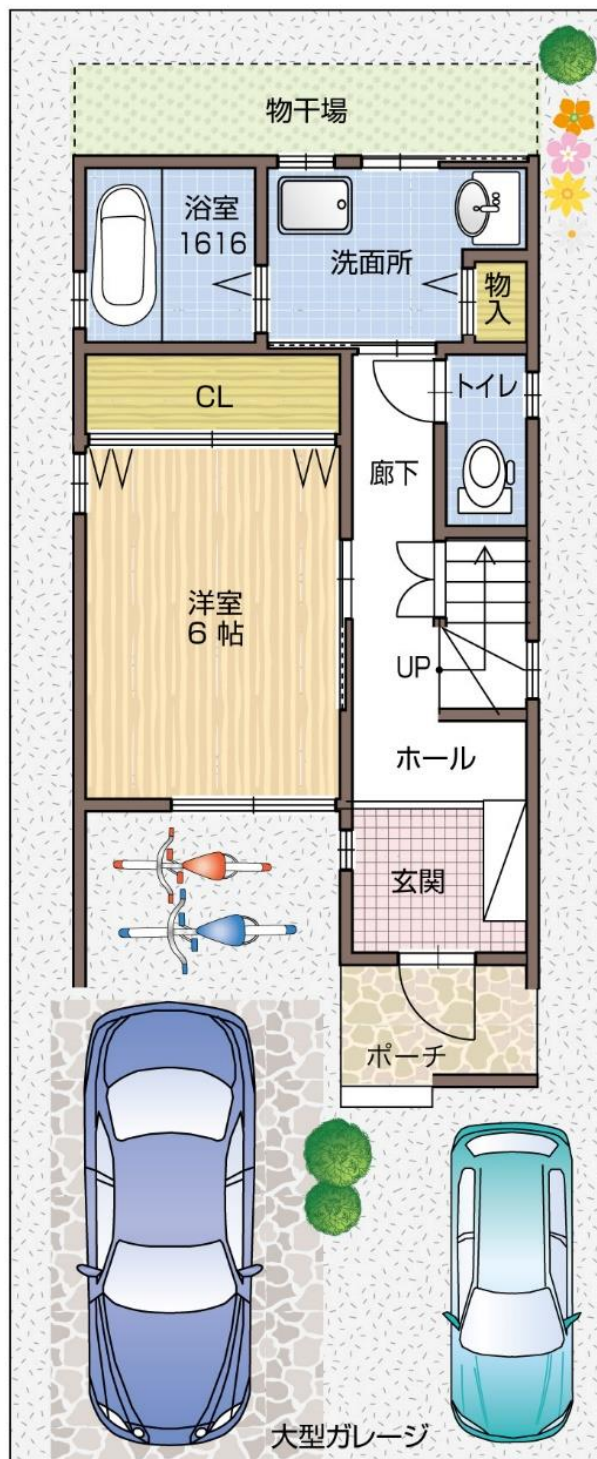

- ガレージはゆったり2台分
- 大事な自転車も雨に濡れません
- 洗面所横に便利な洗濯物干し場

2F



- 広々17.3帖の収納も豊富なLDK
- 緩やかな階段で安心安全
- 便利なキッチン隣接のバルコニー

3F



- 合して13帖の広い主寝室とワイドなルーフバルコニー
- 各部屋には大収納力のCL完備

- 土地面積：83.35m²（約25.21坪）
- 建物面積：99.19m²（約30坪）
- バルコニー面積：15.39m²（約9.5帖）